


Схема размещения нестационарных торговых объектов ул. Ленина, район Д.7

Утверждаю:
Временно исполняющий полномочия
Главы городского округа Протвино

К.А. Бабыкин

Согласовано:
Заместитель главы Администрации

Е.С. Куракина

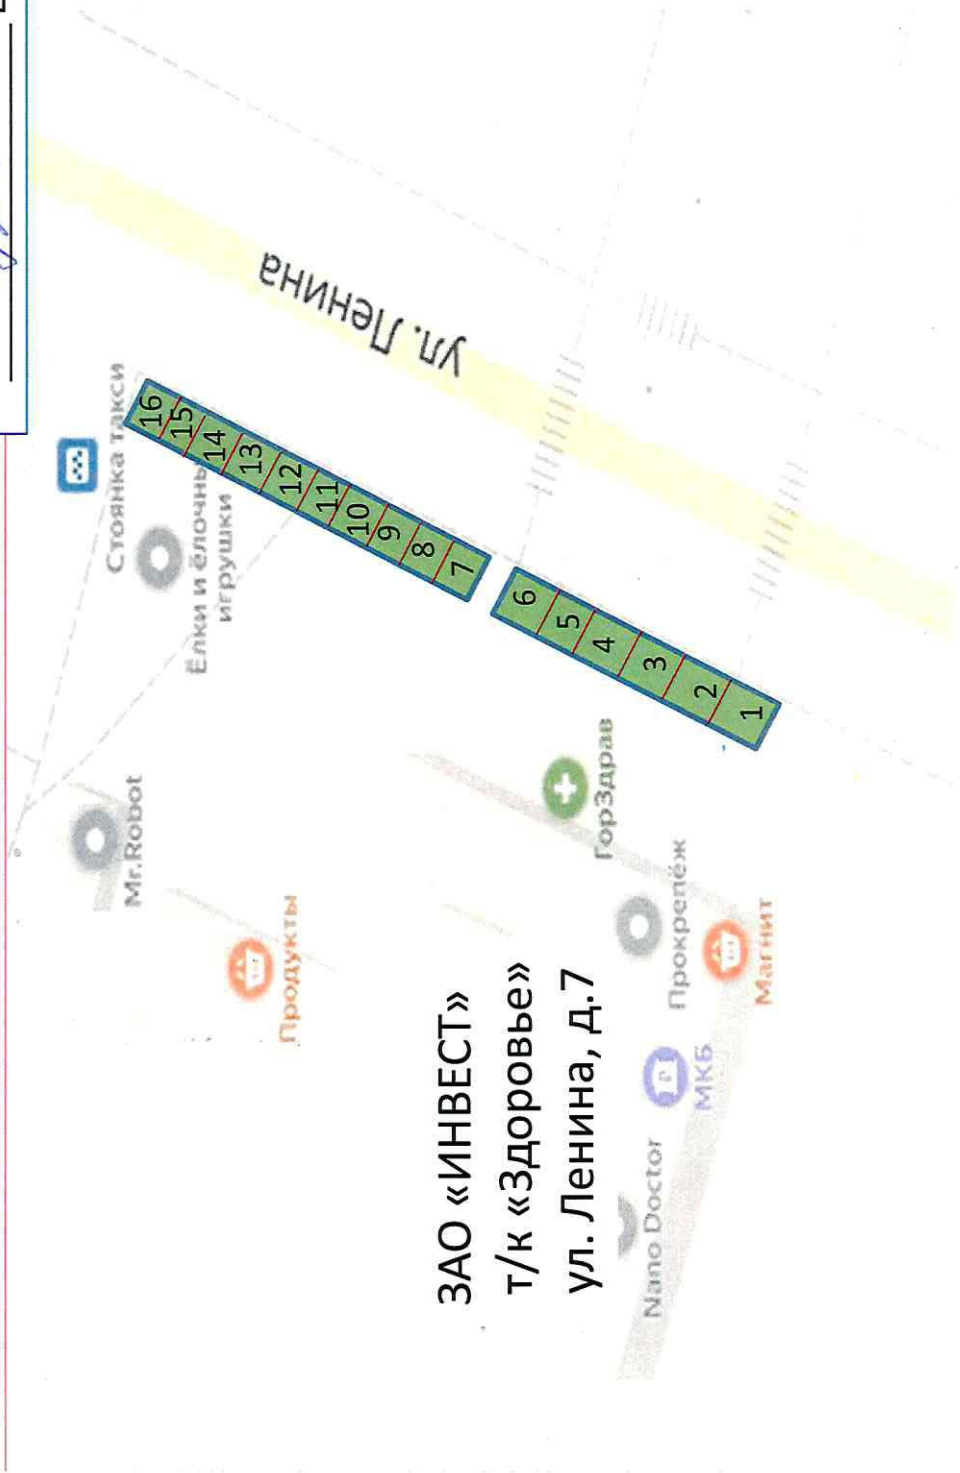

ЗАО «ИНВЕСТ»
Т/к «Здоровье»
ул. Ленина, Д.7